



ΕΦΗΜΕΡΙΣ ΤΗΣ ΚΥΒΕΡΝΗΣΕΩΣ

ΤΗΣ ΕΛΛΗΝΙΚΗΣ ΔΗΜΟΚΡΑΤΙΑΣ

ΤΕΥΧΟΣ ΤΕΤΑΡΤΟ **Αρ. Φύλλου 1019**

4 Δεκεμβρίου 2001

ΠΕΡΙΕΧΟΜΕΝΑ

ΑΠΟΦΑΣΕΙΣ

Καθορισμός ορίων αιγιαλού και παραλίας στη θέση ΒΡΟΥΛΙΑ νήσου Σερίφου Ν. Κυκλάδων................. 1

Καθορισμός των ορίων του αιγιαλού και δημιουργίας ζώνης παραλίας στην περιοχή «ΣΚΑΦΙΔΑΚΙ» Αγίου Θωμά Δήμου Πρέβεζας Ν.Πρέβεζας. 2

ΑΠΟΦΑΣΕΙΣ

Αριθ. 1099664/10233/Β0010 (1)

Καθορισμός ορίων αιγιαλού και παραλίας στη θέση ΒΡΟΥΛΙΑ νήσου Σερίφου Ν. Κυκλάδων.

Ο ΥΠΟΥΡΓΟΣ ΟΙΚΟΝΟΜΙΚΩΝ

'Εχοντας υπόψη:

1. Τις διατάξεις των άρθρων 1 μέχρι 7 του Α.Ν.2344/1940 «περί αιγιαλού και παραλίας», όπως τροποποιήθηκε και συμπληρώθηκε με τις διατάξεις του άρθρου 13 του Ν.1078/1980 και του άρθρου 23 του Ν. 1337/1983.

2. Τις διατάξεις του Ν.3200/55 «περί διοικητικής αποκέντρωσης», όπως αυτές τροποποιήθηκαν και ισχύουν σήμερα με τα Ν.Δ.532/70, Β.Δ.704/70, Β.Δ.705/70, Β.Δ.192/72, Π.Δ.71/84, Π.Δ.347/86, Ν.2026/92 και Π.Δ.97/93.

3. Τις διατάξεις του Ν.Δ.439/70 «περί συμπληρώσεως των διατάξεων περί αιγιαλού».

4. Τις διατάξεις του άρθρου 20 Ν.719/77 «περί του τρόπου σύνταξης τοπογραφικών υψομετρικών διαγραμμάτων από ιδιώτες μηχανικούς κ.λ.π.».

5. Τις διατάξεις του άρθρου 100 του Π.Δ.284/88 «περί συγκροτήσεως μεταξύ άλλων και της Επιτροπής καθορισμού ορίων αιγιαλού και θέσεων αμμοληψίας».

6. Την υπ' αριθμ.1078204/927/0006Α/6.8.92 κοινή Υπουργική Απόφαση των Υπουργών Προεδρίας και Οικονομικών, με την οποία διατηρείται σε ισχύ η Επιτροπή καθορισμού ορίων αιγιαλού και θέσεων αμμοληψίας.

7. Τις διατάξεις του άρθρου 19 παραγρ. 5 Α.Ν. 2344/95, του άρθρου 52 παρ. 6 Ν. 2218/94, του άρθρου 4 παρ.7 του Ν. 2240/94, δυνάμει των οποίων αρμοδιότητες του Υπουργείου Οικονομικών που είχαν μεταβιβασθεί στους Νομάρχες, ανήκουν στον Περ/κό Δ/ντή, σε συνδυασμό με αυτές του άρθρου 14 παρ. 2 του Ν. 2399/96 με τις οποίες προβλέπεται η κατάργηση των θέσεων των Περ/κών Δ/ντών, οι αρμοδιότητες πλέον του οποίου περιήλθαν στο Γενικό Γραμματέα της Περιφέρειας και ασκούνται από τον Αναπληρωτή Περ/κό Δ/ντή.

8. Τις διατάξεις του τέταρτου εδαφίου της παρ.2 του άρθρου 1 και της παρ.6 του ίδιου άρθρου του Ν.2503/97 «Διοίκηση, οργάνωση, στελέχωση της Περιφέρειας, ρύθμιση θεμάτων για την τοπική αυτοδιοίκηση και άλλες διατάξεις (ΦΕΚ 107/Α'), σύμφωνα με τις οποίες οι Περιφερειακές Υπηρεσίες του Υπουργείου Οικονομικών, που συγκροτούσαν την Περιφερειακή Διοίκηση του Νομού ή Νομαρχίας, δεν υπήχθησαν στην ενιαία οργανική μονάδα της Περιφέρειας, ούτε καταργήθηκαν, αλλά αποτελούν από 1.9.97, Υπηρεσίες του Υπουργείου Οικονομικών».

9. Το αριθ. 28979/31.10.97 έγγραφο της Δ/νσης Διοίκησης του Υπ. Εσωτερικών, Δημ.Διοίκησης & Αποκέντρωσης, σύμφωνα με το οποίο οι αρμοδιότητες του Γενικού Γραμματέα της Περιφέρειας σε θέματα Υπηρεσιών του Υπ. Οικονομικών μεταφέρονται από 1.9.97 στον Υπουργό Οικονομικών.

10. Την υπ' αριθμ. 1100383/1330/Α0006/31.10.2001 (ΦΕΚ 1485/τ.Β'/31.10.2001) κοινή απόφαση του Πρωθυπουργού και Υπουργού Οικονομικών «περί ανάθεσης αρμοδιοτήτων του Υπουργού Οικονομικών στους Υφυπουργούς».

11. Την 1043053/483/Α0006/9.5.2000 (ΦΕΚ 622/τ.Β'/10.5.2000) απόφαση του Υπουργού Οικονομικών «περί μεταβίβασης αρμοδιοτήτων του Υφυπουργού Οικονομικών στους Γενικό Γραμματέα, Γενικούς Διευθυντές κ.λ.π. του Υπουργείου Οικονομικών».

12. Την από 16.5.2001 έκθεση της κατά το άρθρο 100 Π.Δ. 284/88 αρμόδιας Επιτροπής καθορισμού ορίων αιγιαλού και παραλίας για τον καθορισμό ορίων αιγιαλού και παραλίας στη θέση «Βρουλιά», νήσου Σερίφου.

13. Το από Νοέμβριο 2000 τοπογραφικό και υψομετρικό διάγραμμα, κλίμακας 1:500 σε μία πινακίδα, το οποίο συντάχθηκε από τον Αχιλλέα - Σπυρίδωνα Δ. Γαζή, Τοπογράφο Μηχανικό, ελέγχθηκε για την ακρίβεια της αποτύπωσης την 16.5.2001 από την Θωμαΐδα Μπαλικτσή, Πολιτικό Μηχανικό του Γραφείου Τ.Υ.Δ.Κ. - Επαρχείου Μήλου και θεωρήθηκε την ίδια ημερομηνία από τον Πέτρο Ηλιάκη, Προϊστάμενο Τμ. Τεχν. Υπηρεσιών Επαρχείου Μήλου.

14. Την υπ' αριθμ. 544.5/642/01/29.8.2001 σύμφωνη γνώμη του ΓΕΝ για τα όρια του αιγιαλού, αποφασίζουμε:

Επικυρώνουμε την από 16.5.2001 έκθεση της κατά το άρθρο 100 Π.Δ.284/88 αρμόδιας Επιτροπής περί χάραξης των ορίων αιγιαλού και δημιουργία ζώνης παραλίας στη θέση «Βρουλιά» νήσου Σερίφου, καθώς επίσης και το, από Νοέμβριο 2000, τοπογραφικό και υψομετρικό διάγραμμα κλίμακας 1:500, σε μία πινακίδα, το οποίο συντάχθηκε από τον Αχιλλέα- Σπυρίδωνα Δ. Γαζή, Τοπογράφο Μηχανικό, ελέγχθηκε ως προς την ακρίβεια της αποτύπωσης την 16.5.2001 από την Θωμαϊδα Μπαλικτσή, Πολιτικό Μηχανικό του Γραφείου Τ.Υ.Δ.Κ. Επαρχείου Μήλου και θεωρήθηκε την ίδια ημερομηνία από τον Πέτρο Ηλιάκη, Προϊστάμενο Τμ. Τεχν. Υπηρεσιών Επαρχείου Μήλου.

Στο τοπογραφικό αυτό διάγραμμα καθορίσθηκε η οριογραμμή του αιγιαλού με κόκκινη συνεχή πολυγωνική γραμμή, με στοιχεία Κ1, Κ2, ... Κ26.

Η οριογραμμή της παραλίας, με κίτρινη συνεχή πολυγωνική γραμμή, με στοιχεία Κ'1, Κ'2, ... Κ'26.

Καθορίζει ζώνη παραλίας πλάτους 10μ. διότι δεν εξυπηρετούνται οι σκοποί του άρθρου 7, παρ. 1 του ΑΝ 2344/1940.

Αποφαίνεται ότι δεν υπάρχει παλαιός αιγιαλός.

Δεν υπάρχουν κτίσματα στη ζώνη της παραλίας

Η παρούσα απόφαση μαζί την έκθεση της Επιτροπής και το τοπογραφικό διάγραμμα, να δημοσιευθούν στην Εφημερίδα της Κυβερνήσεως.

Αθήνα, 7 Νοεμβρίου 2001

Με εντολή Υπουργού
Ο Γεν. Διευθυντής Δ. Περ. Και Εθν. Κληρ/των
ΣΠ. Ι. ΣΤΑΘΗΣ

ΕΚΘΕΣΗ
ΕΠΙΤΡΟΠΗΣ ΚΑΘΟΡΙΣΜΟΥ ΤΩΝ ΟΡΙΩΝ ΑΙΓΙΑΛΟΥ
(ΑΡΘΡΟ 100 ΤΟΥ ΠΔ 284/88)

Για τον καθορισμό των ορίων αιγιαλού που γίνεται για πρώτη φορά στην θέση «Βρουλιά» νήσου Σερίφου, Στη Σέριφο, σήμερα την 16.5.2001 οι υπογεγραμμένοι:

1. ΣΤΕΛΙΟΣ ΣΕΖΕΝΙΑΣ, Προϊστάμενος της Κτηματικής Υπηρεσίας Ν. Κυκλάδων, ως Πρόεδρος,

2. ΘΩΜΑΪΣ ΜΠΑΛΙΚΤΣΗ, Πολιτικός Μηχανικός, υπάλληλος του Τμήματος Τεχνικών Υπηρεσιών Επαρχείου Μήλου, ως μέλος και

3. ΓΕΩΡΓΙΟΣ ΛΙΒΑΝΟΣ, Λ/ρχης Σερίφου, ως μέλος αποτελούντες την επιτροπή καθορισμού των ορίων του αιγιαλού δυνάμει του άρθρου 100 του ΠΔ 284/88, πήγαμε επί τόπου στην προαναφερόμενη περιοχή.

Αφού λάβαμε υπόψη

1. Την από 27.3.2001 αίτηση του Νικολάου Παπαδόπουλου με την οποία ζητείται ο καθορισμός των ορίων του αιγιαλού στην παραπάνω περιοχή.

2. Το τοπογραφικό και υψομετρικό διάγραμμα, εξαρτημένο από το Κρατικό Τριγωνομετρικό Δίκτυο (Γ.Υ.Σ.) σε μία πινακίδα και κλίμακα 1:500 που συντάχτηκε από τον Αχιλλέα-Σπυρίδωνα Γαζή, Διπλ. Τοπογράφο Μηχανικό τον Νοέμβριο 2000 ελέγχθηκε επιτόπου για την ακρίβεια της αποτύπωσης από την Θωμαίδα Μπαλικτσή, Πολιτικό Μηχανικό την 16.5.2001 και θεωρήθηκε την ίδια ημερομηνία από τον Πέτρο Ηλιακή, Προϊστάμενο του Τμήματος Τεχνικών Υπηρεσιών του Επαρχείου Μήλου.

3. Τις διατάξεις του Α. Ν. 2344/40 «Περί αιγιαλού κι παραλίας» όπως αυτός τροποποιήθηκε με τον Ν. 1337/83 και την προς αυτόν σχετική Δικαστηριακή και Διοικητική Νομολογία.

4. Την αντίληψη που σχηματίστηκε από τη μετάβαση επί τόπου για το πλάτος της ζώνης της ξηράς που βρέχεται και τα λοιπά συναφή στοιχεία, δηλαδή:

α) Η μορφολογία του εδάφους είναι βραχώδης ακτή με μικρή αμμώδη παραλία στο μέσον της περιοχής.

β) Η περιοχή επηρεάζεται από ανέμους νότιους έως νοτιοδυτικούς.

γ) Το ανάπτυγμα του πελάγους αρχίζει σε απόσταση .... μέτρων περίπου από την ακτογραμμή, αποφασίζουμε:

1. Καθορίζουμε στο παραπάνω τοπογραφικό διάγραμμα :

α) Την οριογραμμή του αιγιαλού με κόκκινη συνεχή πολυγωνική γραμμή με στοιχεία Κ1, Κ2, ... Κ26.

β) Την οριογραμμή της παραλίας με κίτρινη συνεχή πολυγωνική γραμμή με στοιχεία ΚΙ. Κ'2, ... Κ'26.


2. Η ζώνη της παραλίας έχει πλάτος 10.00 μέτρα επειδή δεν εξυπηρετούνται οι σκοποί της παρ. 1 του άρθρου 7 του ΑΝ 2344/ 40.

3. Δεν υπάρχουν κτίσματα στη ζώνη της παραλίας.

4. Δεν υπάρχει παλαιός αιγιαλός.


Η Επιτροπή

Ο Πρόεδρος	Τα Μέλη
ΣΤΕΛΙΟΣ Μ. ΣΕΖΕΝΙΑΣ	Θ. ΜΠΑΛΙΚΤΣΗ
	Γ. ΛΙΒΑΝΟΣ

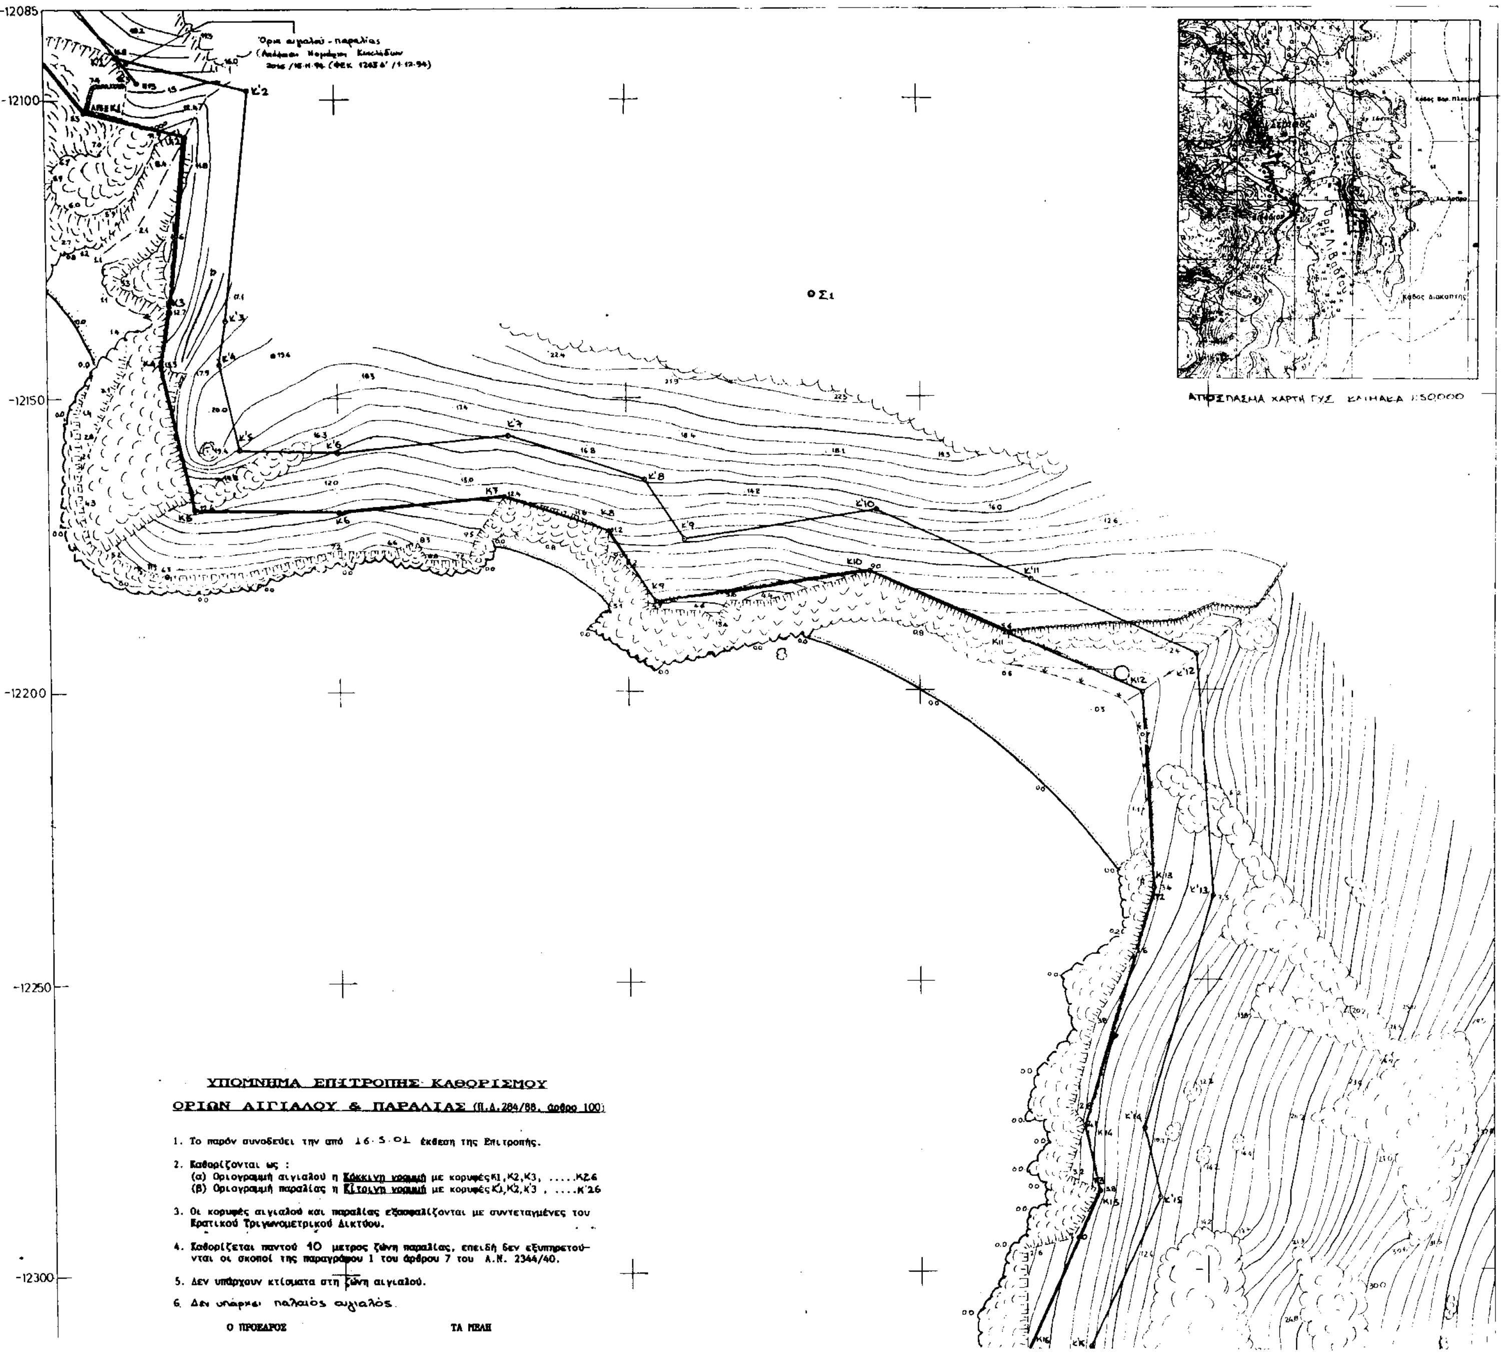
Όρια αιγιαλού - παραλίας
-12085
-12100
-12150
-12200
-12250
-12300
ΑΠΟΣΠΑΣΜΑ ΧΑΡΤΗ ΓΥΣ ΚΛΙΜΑΚΑ 1:50000
ΥΠΟΜΝΗΜΑ ΕΠΙΤΡΟΠΗΣ ΚΑΘΟΡΙΣΜΟΥ
ΟΡΙΩΝ ΑΙΓΙΑΛΟΥ & ΠΑΡΑΛΙΑΣ (Π.Δ.284/88, άρθρο 100)
1. Το παρόν συνοδεύει την από 16.5.01 έκθεση της Επιτροπής.
2. Καθορίζονται ως :
(α) Οριογραμμή αιγιαλού η Κόκκινη γραμμή με κορυφές Κ1, Κ2, Κ3, ...Κ26
(β) Οριογραμμή παραλίας η Κίτρινη γραμμή με κορυφές Κ'1, Κ'2, Κ'3, ...Κ'26
3. Οι κορυφές αιγιαλού και παραλίας εξασφαλίζονται με συντεταγμένες του Κρατικού Τριγωνομετρικού Δικτύου.
4. Καθορίζεται παντού 40 μετρος ζώνη παραλίας, επειδή δεν εξυπηρετούνται οι σκοποί της παραγράφου 1 του άρθρου 7 του Α.Ν. 2344/40.
5. Δεν υπάρχουν κτίσματα στη ζώνη αιγιαλού.
6. Δεν υπάρχει παλαιός αιγιαλός.
Ο ΠΡΟΕΔΡΟΣ
ΤΑ ΜΕΛΗ

1. Το παρόν συνοδεύει την από 16.5.01 έκθεση της Επιτροπής.
2. Καθορίζονται ως :
   (α) Οριογραμμή αιγιαλού η Κόκκινη γραμμή με κορυφές Κ1, Κ2, Κ3, ...Κ26
   (β) Οριογραμμή παραλίας η Κίτρινη γραμμή με κορυφές Κ'1, Κ'2, Κ'3, ...Κ'26
3. Οι κορυφές αιγιαλού και παραλίας εξασφαλίζονται με συντεταγμένες του Κρατικού Τριγωνομετρικού Δικτύου.
4. Καθορίζεται παντού 10 μετρος ζώνη παραλίας, επειδή δεν εξυπηρετούνται οι σκοποί της παραγράφου 1 του άρθρου 7 του Α.Ν. 2344/40.
5. Δεν υπάρχουν κτίσματα στη ζώνη αιγιαλού.
6. Δεν υπάρχει παλαιός αιγιαλός.

Ο ΠΡΟΕΔΡΟΣ	ΤΑ ΜΕΛΗ
Τ.Υ.	Τ.Υ.
ΣΤΕΛΙΟΣ Η. ΣΕΖΕΝΙΑΣ	1. Θ. ΜΠΑΛΙΚΤΣΗ ΠΟΛ. ΜΗΧΑΝΙΚΟΣ
	2. Τ.Υ. Γ. ΛΙΒΑΝΟΣ Λ/ΡΧΗΣ ΣΕΡΙΦΟΥ

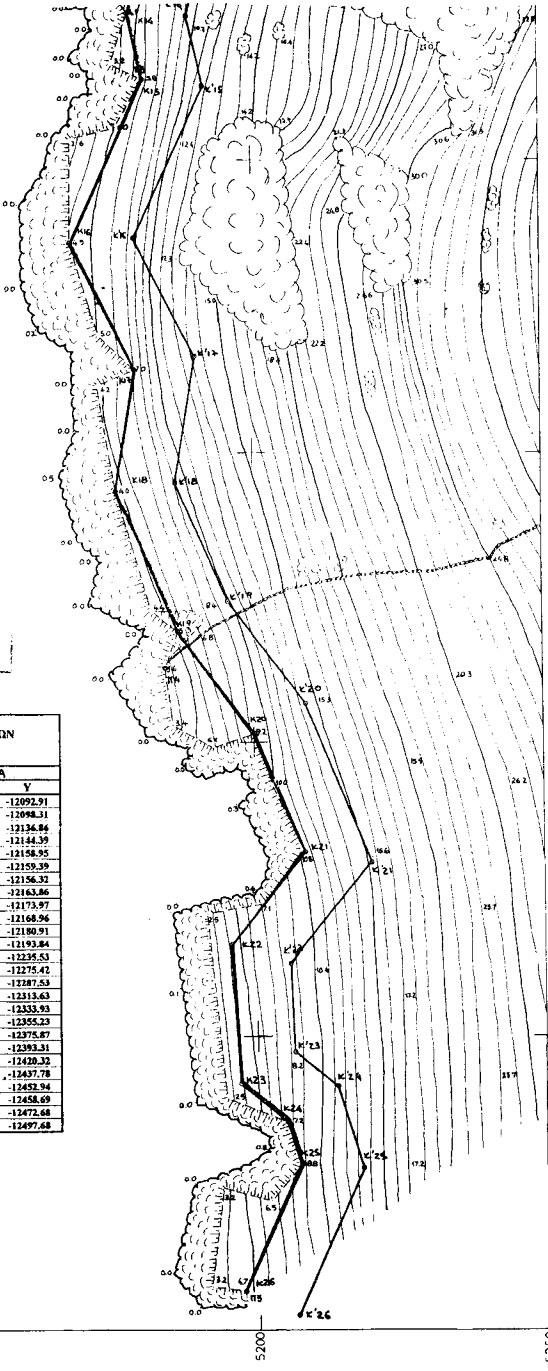

ΤΟΠΟΓΡΑΦΙΚΟ ΔΙΑΓΡΑΜΜΑ
ΚΑΘΟΡΙΣΜΟΥ ΟΡΙΩΝ ΑΙΓΙΑΛΟΥ - ΠΑΡΑΛΙΑΣ

ΠΕΡΙΟΧΗ: ΒΡΟΥΛΙΑ — ΕΝΔΙΑΦΕΡΟΜΕΝΟΣ: Ν. ΠΑΠΑΔΟΠΟΥΛΟΣ
ΔΗΜΟΣ ή ΚΟΙΝΟΤΗΤΑ: ΣΕΡΙΦΟΥ — ΕΠΑΡΧΙΑ: ΜΗΛΟΥ
ΑΡΜΟΔΙΑ ΟΙΚ. ΕΦΟΡΙΑ: ΜΗΛΟΥ — ΝΟΜΑΡΧΙΑ: ΚΥΚΛΑΔΩΝ

ΚΛΙΜΑΚΑ 1 : 500
ΙΣΟΔΙΑΣΤΑΣΗ : 1,00 Μ

ΤΡΙΓΩΝΟΜΕΤΡΙΚΗ ΕΞΑΡΤΗΣΗ: Από το κρατικό τριγωνομετρικό δίκτυο
ΥΨΟΜΕΤΡΙΚΗ ΑΦΕΤΗΡΙΑ: -»-
ΚΕΝΤΡΟ ΦΥΛΛΟΥ ΧΑΡΤΟΥ: Ν. Σέριφος φ: 37° 15' λ: 0° 45'
ΜΕΘΟΔΟΣ ΑΠΟΤΥΠΩΣΕΩΣ: Ταχυμετρική αποτύπωση με TOTAL STATION
ΧΡΟΝΟΛΟΓΙΑ ΑΠΟΤΥΠΩΣΕΩΣ: ΝΟΕΜΒΡΙΟΣ 2000

ΥΠΟΜΝΗΜΑ -
Πρανές — Βραχώδης ακτή
Ξερολιθιά — Ορόσημο
Αμμώδης ακτή — Όριο Βλάστησης

Ο ΣΥΝΤΑΞΑΣ ΜΗΧΑΝΙΚΟΣ	ΕΛΕΓΧΘΗΚΕ ΕΠΙ ΤΟΠΟΥ ΓΙΑ ΤΗΝ ΑΚΡΙΒΕΙΑ ΤΗΣ ΑΠΟΤΥΠΩΣΕΩΣ	ΘΕΩΡΗΘΗΚΕ
	16-5-01 Τ.Υ. Θ. ΜΠΑΛΙΚΤΣΗ ΠΟΛ. ΜΗΧΑΝΙΚΟΣ	ΜΗΛΟΣ, 16-5-01 Ο ΠΡΟΪΣΤΑΜΕΝΟΣ ΤΜ. ΤΕΧΝ. ΥΠΗΡΕΣΙΩΝ ΕΠΑΡΧΕΙΟΥ ΜΗΛΟΥ Τ.Υ.Σ. ΠΕΤΡΟΣ ΗΛΙΑΚΗΣ ΠΟΛΙΤΙΚΟΣ ΜΗΧΑΝΙΚΟΣ

ΠΙΝΑΚΑΣ ΟΡΘΟΓΩΝΙΩΝ ΣΥΝΤΕΤΑΓΜΕΝΩΝ ΠΟΛΥΓΩΝΙΚΩΝ

ΑΙΓΙΑΛΟΣ			ΠΑΡΑΛΙΑ		
α/α	X	Y	α/α	X	Y
Κ1	5006.50	-12101.80	Κ'1	5012.31	-12092.91
Κ2	5024.00	-12106.00	Κ'2	5034.82	-12098.31
Κ3	5021.05	-12135.52	Κ'3	5030.96	-12136.86
Κ4	5019.49	-12144.69	Κ'4	5029.68	-12144.39
Κ5	5025.05	-12168.74	Κ'5	5033.05	-12158.95
Κ6	5049.80	-12169.40	Κ'6	5049.43	-12159.39
Κ7	5078.57	-12166.48	Κ'7	5079.65	-12156.32
Κ8	5096.60	-12172.31	Κ'8	5102.97	-12163.86
Κ9	5105.00	-12184.80	Κ'9	5109.77	-12173.97
Κ10	5141.51	-12179.29	Κ'10	5142.94	-12168.96
Κ11	5165.25	-12190.20	Κ'11	5169.36	-12180.91
Κ12	5188.50	-12200.50	Κ'12	5198.07	-12193.84
Κ13=Π2	5190.81	-12234.38	Κ'13	5200.91	-12235.53
Κ14	5178.45	-12275.07	Κ'14	5188.80	-12275.42
Κ15=Π3	5181.07	-12286.40	Κ'15	5191.60	-12287.53
Κ16	5168.12	-12313.85	Κ'16	5179.28	-12313.63
Κ17	5179.44	-12335.60	Κ'17	5189.85	-12333.93
Κ18	5176.01	-12356.54	Κ'18	5186.36	-12355.23
Κ19	5186.75	-12381.00	Κ'19	5195.42	-12375.87
Κ20	5200.09	-12398.37	Κ'20	5208.81	-12393.31
Κ21	5208.56	-12418.61	Κ'21	5220.12	-12420.32
Κ22	5195.60	-12434.30	Κ'22	5205.69	-12437.78
Κ23	5196.20	-12458.00	Κ'23	5206.08	-12452.94
Κ24	5205.07	-12464.72	Κ'24	5213.67	-12458.69
Κ25	5207.33	-12472.00	Κ'25	5218.01	-12472.68
Κ26=Π5	5197.50	-12493.53	Κ'26	5206.60	-12497.68

ΠΙΝΑΚΑΣ ΣΥΝΤΕΤΑΓΜΕΝΩΝ ΣΤΑΣΕΩΝ ΚΑΙ ΟΡΟΣΗΜΩΝ

Α/Α	X	Y
Σ1	5156.55	-12114.93
Π1	5020.13	-12179.99
Π2	5190.81	-12234.38
Π3	5181.07	-12286.40
Π4	5184.49	-12387.09
Π5	5197.50	-12493.53

Αριθ. 1092404/9655/Β0010 (2)

Καθορισμός των ορίων του αιγιαλού και δημιουργίας ζώνης παραλίας στην περιοχή «ΣΚΑΦΙΔΑΚΙ» Αγίου Θωμά Δήμου Πρέβεζας Ν.Πρέβεζας.

Ο ΥΠΟΥΡΓΟΣ ΟΙΚΟΝΟΜΙΚΩΝ

Έχοντας υπόψη:

1. Τις διατάξεις του Π.Δ. 551/88 «Οργάνωση Νομαρχιών - Οργάνωση Οικονομικών Υπηρεσιών» (ΦΕΚ 259 τ.Α'), όπως τροποποιήθηκε και ισχύει.

2. Τις διατάξεις του άρθρου 100 του Π.Δ. 284/88 «περί Οργανισμού Υπουργείου Οικονομικών».

3. Τις διατάξεις του Ν.2218/1994 «περί ίδρυσης Νομαρχιακής Αυτοδιοίκησης κ.λ.π.» (ΦΕΚ 90 τ.Α'), όπως τροποποιήθηκε συμπληρώθηκε και ισχύει.

4. Τις διατάξεις του άρθρου 14 του Ν.2399/96 «Υλοποίηση της εισοδηματικής πολιτικής έτους 1996 για μισθούς και συντάξεις και άλλες διατάξεις» (ΦΕΚ 90 τ.Α'), με το οποίο καταργήθηκαν οι θέσεις των Περιφερειακών Διευθυντών και οι αρμοδιότητές τους περιήλθαν στο Γενικό Γραμματέα Περιφέρειας.

5. Τις διατάξεις των παρ. 2 και 6 του άρθρου 1 Ν.2503/97 Διοίκηση Οργάνωση, Στελέχωση της Περιφέρειας, ρύθμιση θεμάτων για την Τοπική Αυτοδιοίκηση και άλλες διατάξεις (ΦΕΚ 107 τ.Α'), σύμφωνα με τις οποίες οι Περιφερειακές Υπηρεσίες του Υπουργείου Οικονομικών, που συγκροτούσαν την Περιφερειακή Διοίκηση του Νομού ή Νομαρχίας δεν υπήχθησαν στην ενιαία οργανική μονάδα της Περιφέρειας ούτε καταργήθηκαν, αλλά αποτελούν από 1.9.97 Υπηρεσίες του Υπουργείου Οικονομικών.

6. Το αριθ. 28979/31.7.97 έγγραφο της Δ/νσης Διοίκησης του Υπ. Εσωτερικών Δημ. Διοίκησης και Αποκέντρωσης, σύμφωνα με το οποίο οι αρμοδιότητες του Γενικού Γραμματέα της Περιφέρειας σε θέματα Υπηρεσιών του Υπ. Οικονομικών μεταφέρονται από 1.9.97 στον Υπουργό Οικονομικών.

7. Την αριθ. 1100383/1330/Α0006/31.10.01(ΦΕΚ 1485 τ.Β'/31.10.2001) κοινή απόφαση του Πρωθυπουργού και Υπουργού Οικονομικών «περί ανάθεσης αρμοδιοτήτων του Υπουργού Οικονομικών στους Υφυπουργούς».

8. Την αριθμ. 1043053/483/Α0006/9.5.2000 (ΦΕΚ 622/τ.Β'/10.5.2000) απόφαση του Υφυπουργού Οικονομικών «περί μεταβίβασης αρμοδιοτήτων του Υφυπουργού Οικονομικών στους Γενικό Γραμματέα, Γενικούς Διευθυντές κ.λ.π. του Υπουργείου Οικονομικών».

9. Τις διατάξεις των άρθρων 1 μέχρι και 7 του Α.Ν. 2344/1940 «περί αιγιαλού και παραλίας», όπως τροποποιήθηκαν και συμπληρώθηκαν με τις διατάξεις: α) του άρθρου 13 του Ν. 1078/1980 και β) του άρθρου 23 του Ν. 1337/1983.

10. Την από 9/3/2001 έκθεση της κατά το άρθρο 100 του Π.Δ. 284/88 αρμόδιας Επιτροπής καθορισμού ορίων αιγιαλού και παραλίας, για τον καθορισμό ορίων αιγιαλού και δημιουργίας ζώνης παραλίας, στην περιοχή «ΣΚΑΦΙΔΑΚΙ» Αγίου Θωμά Δήμου Πρέβεζας Ν. Πρέβεζας.

11. Το από Ιανουάριο του 2001 και με κλίμακα 1:500 τοπογραφικό υψομετρικό διάγραμμα σε μία (1) πινακίδα του Τοπογράφου Μηχανικού Δημητρίου Λιάσκου, το οποίο ελέγχθηκε ως προς την ακρίβεια της αποτύπωσης την 1.3.2001 από τον Πολιτικό Μηχανικό της ΤΥΔΚ Νικόλαο Τσουμάνη και θεωρήθηκε την 1.3.2001 από τον Προϊστάμενο της ΤΥΔΚ Ν.Πρέβεζας Θεοδώρογλου Δημήτριο όπως ορίζουν οι διατάξεις του άρθρου 20 του Ν. 719/77, και συνοδεύει την έκθεση της προαναφερόμενης Επιτροπής.

12. Την σύμφωνη γνώμη του Γενικού Επιτελείου Ναυτικού που διατυπώθηκε με το αριθ. Φ. 544.5/341/01/Σχ 538/8.5.2001 έγγραφό του, αποφασίζουμε:

Επικυρώνουμε την από 9.3.2001 έκθεση της κατά το άρθρο 100 του ΠΔ 284/88 αρμόδιας Επιτροπής περί χάραξης των ορίων αιγιαλού και δημιουργία ζώνης παραλίας στη θέση «ΣΚΑΦΙΔΑΚΙ» Αγίου Θωμά του Δήμου Πρέβεζας Ν.Πρέβεζας, καθώς επίσης και το από Ιανουάριο του 2001 σχετικό με την χάραξη τοπογραφικό - υψομετρικό διάγραμμα κλίμακας 1:500 σε 1 πινακίδα που συντάχθηκε από τον Τοπογράφο Μηχανικό Δημήτριο Λιάσκο και το οποίο ελέγχθηκε ως προς την ακρίβεια της αποτύπωσης την 1.3.2001 από τον Τσουμάνη Νικόλαο Πολιτικό Μηχανικό της ΤΥΔΚ και θεωρήθηκε την ίδια ημερομηνία από τον Προϊστάμενο της ΤΥΔΚ Θεοδώρογλου Δημήτριο, όπως ορίζουν οι διατάξεις του άρθρου 20 του Ν. 719/77.

Στο τοπογραφικό αυτό διάγραμμα καθορίσθηκε από την αρμόδια Επιτροπή όπως πιο πάνω αναφέρεται:

α) η οριογραμμή του αιγιαλού με κόκκινη συνεχόμενη πολυγωνική γραμμή με στοιχεία Κ1, Κ2, ... Κ18 της οποίας οι κορυφές εξασφαλίζονται από το Κρατικό τριγωνομετρικό δίκτυο.

β) η οριογραμμή της παραλίας με κίτρινη συνεχόμενη πολυγωνική γραμμή με στοιχεία Κ1', Κ2', ... Κ18' της οποίας οι κορυφές εξασφαλίζονται από το Κρατικό τριγωνομετρικό δίκτυο.

Καθορίζει ζώνη παραλίας πλάτους 10 μέτρων επειδή δεν εξυπηρετούνται οι σκοποί της παρ. 1 του άρθρου 7 του ΑΝ 2344/40.

Επί του Αιγιαλού υπάρχει ισόγειος παλαιά αποθήκη και τμήμα τσιμεντένιου δρόμου.

Αποφαίνεται ότι δεν υφίσταται παλαιός Αιγιαλός.

Η παρούσα απόφαση μαζί με την έκθεση της Επιτροπής και το τοπογραφικό διάγραμμα, να δημοσιευθούν στην Εφημερίδα της Κυβερνήσεως.

Αθήνα, 31 Οκτωβρίου 2001

Με εντολή Υπουργού
Ο Γεν. Διευθυντής Δ. Περ. Και Εθν. Κληρ/των
ΣΠΥΡΟΣ Ι. ΣΤΑΘΗΣ

ΕΚΘΕΣΗ
ΤΗΣ ΕΠΙΤΡΟΠΗΣ ΚΑΘΟΡΙΣΜΟΥ ΟΡΙΩΝ ΑΙΓΙΑΛΟΥ ΚΑΙ ΠΑΡΑΛΙΑΣ ΚΑΙ ΘΕΣΕΩΝ ΑΜΜΟΛΗΨΙΑΣ

Στην Πρέβεζα σήμερα 9 Μαρτίου 2001 οι κάτωθι υπογεγραμμένοι:

1. Ευάγγελος Σμπόνιας,Πρ/νος της Κτηματικής Υπηρ. Ν. Πρέβεζας, ως Πρόεδρος.

2. Δημήτριος Θεοδώρογλου, Πρ/νος Τ.Υ.Δ.Κ. Ν. Πρέβεζας, ως μέλος.

3. Κων/νος Λαμπρόπουλος Λιμενάρχης Πρέβεζας Υποπλοίαρχος Λ/Σ που αποτελούμε την Επιτροπή καθορισμού ορίων Αιγιαλού - Παραλίας Ν. Πρέβεζας σύμφωνα με το άρθρο 100 του Π.Δ. 284/88 και ορισθήκαμε με την αριθ. πρώτ. 3904/12.12.2000 απόφαση του Προϊσταμένού τ»ης Οικονομικής Επιθεώρησης Ηπείρου .συγκληθήκαμε κατόπιν της αριθ. 148/7.3.2001 εγγράφου προσκλήσεως του Προέδρου της, προκειμένου να καθορίσουμε το πρώτον τον Αιγιαλό και την Παραλία στη θέση ΣΚΑΦΙΔΑΚΙ - ΑΓ. ΘΩΜΑ του Δήμου Πρέβεζας Ν. Πρέβεζας και μεταβήκαμε στην παραπάνω περιοχή αυθημερόν.

Αφού λάβαμε υπόψη

1. Την από 23.1.2001 της «ΙΧΘΥΟΤΡΟΦΕΙΑ ΠΡΕΒΕΖΑΣ Α.Ε.Β.Ε.» με την οποία ζητείται ο καθορισμός του Αιγιαλού & της Παραλίας στην, παραπάνω περιοχή.

2. Τα από Ιανουάριο του 2001 τοπογραφικά διαγράμματα σε μια (1) πινακίδα και σε κλίμακα 1:500 του Τοπογράφου Μηχανικού Δημήτριου Λιάσκου τα οποία ελέχθηκαν για την ακρίβεια της αποτύπωσης στις 1.3.2001 από τον Πολιτικό Μηχανικό της ΤΥΔΚ Ν. Πρέβεζας Νικόλαο Τσουμάνη & θεωρήθηκαν από τον Προϊστάμενο της ίδιας Υπηρεσίας Θεοδωρόγλου Δημήτριο στις 1.3.2001.

3. Τις διατάξεις του Α.Ν. 2344/40 όπως τροποποιήθηκαν,καθώς και τη σχετική Δικαστική Νομολογία.

4. Την αντίληψη που σχηματίσαμε από τη μετάβαση στην παραπάνω περιοχή σχετι κά με το πλάτος της βρεχόμενης ζώνης ξηράς & λοιπών συναφών στοιχείων,καθώς και το ανάγλυφο τφυ εδάφους όπως:

α) Μορφολογικά πρόκειται για περιοχή ορεινή με ΜΗ ομαλή κλίση εδάφους & χωρίς ενδείξεις μεταβολής του Αιγιαλού.

β) Η Ακτή δεν παρουσιάζει διαβρώσεις ή προσχώσεις.

γ) Πρόκειται για κλειστή θάλασσα (Αμβρακικός Κόλπος),η οποία δεν παρουσιάζει ξέρες & υφάλους στα αβαθή σημεία προς τη στεριά και καθ' όλο το μήκος της ακτής, αποφασίζουμε:

1. Καθορίζουμε στα παραπάνω τοπογραφικά διαγράμματα που συνοδεύουν την έκθεση.

α) Την οριογραμμή\του Αιγιαλού με συνεχή κόκκινη πολυγωνική γραμμή Κ1, Κ2. ....Κ18 της οποίας οι κορυφές εξασφαλίζονται από το Κρατικό τριγωνομετρικό δίκτυο, έχουν δε τοποθετηθεί επί τόπου τσιμεντένια κολωνάκια.

β) Την οριογραμμή της Παραλίας με συνεχή κίτρινη πολυγωνική γραμμή Κ1΄, Κ2΄, ...Κ18΄ της οποίας οι κορυφές εξασφαλίζονται με αποστάσεις από σταθερά σημεία.

Δεν υπάρχει Παλαιός Αιγιαλός στο παραπάνω τμήμα.

3. Επί του Αιγιαλού υπάρχει ισόγειος παλαιά αποθήκη & τμήμα τσιμεντένιου δρόμου.

4. Καθορίζουμε τη ζώνη Παραλίας πλάτους δέκα (10) μέτρων,γ ία την εξυπηρέτηση των σκοπών της παραγράφου 1 του άρθ. 7 του Α.Ν. 2344/40.

Η Επιτροπή αφού γνωμοδότησε ομόφωνα για το παραπάνω θέμα υπογράφει την έκθεση όπως ακολουθεί:

Η Επιτροπή

Ο Πρόεδρος	Τα Μέλη
ΕΥΑΓΓΕΛΟΣ ΣΜΠΟΝΙΑΣ	Δ. ΘΕΟΔΩΡΟΓΛΟΥ
	ΚΩΝ. ΛΑΜΠΡΟΠΟΥΛΟΣ

ΑΠΟΣΠΑΣΜΑ ΑΠΟ ΧΑΡΤΗ ΓΕΩΓΡΑΦΙΚΗΣ ΥΠΗΡΕΣΙΑΣ ΣΤΡΑΤΟΥ

ΚΛΙΜΑΚΑ 1:25000

ΠΕΡΙΟΧΗ ΠΟΥ ΚΑΘΟΡΙΖΕΤΑΙ ΑΙΓΙΑΛΟΣ

ΠΙΝΑΚΑΣ ΣΥΝΤΕΤΑΓΜΕΝΩΝ ΚΟΡΥΦΩΝ ΓΡΑΜΜΗΣ ΑΙΓΙΑΛΟΥ

Α/Α	Χ	Υ
Κ1	[illegible]	[illegible]
Κ2	208108.55	551598.44
Κ3	[illegible]	[illegible]
Κ4	[illegible]	[illegible]
Κ5	[illegible]	[illegible]
Κ6	[illegible]	[illegible]
Κ7	[illegible]	[illegible]
Κ8	[illegible]	[illegible]
Κ9	[illegible]	[illegible]
Κ10	[illegible]	[illegible]
Κ11	208265.89	551723.20
Κ12	208275.14	[illegible]
Κ13	208295.70	551721.55
Κ14	208311.16	551801.20
Κ15	208325.19	551801.66
Κ16	208359.24	[illegible]
Κ17	208393.61	[illegible]
Κ18	[illegible]	551752.24

ΕΛΛΗΝΙΚΗ ΔΗΜΟΚΡΑΤΙΑ
ΠΕΡΙΦΕΡΕΙΑ ΗΠΕΙΡΟΥ
ΓΕΝΙΚΗ Δ/ΝΣΗ ΠΕΡΙΦΕΡΕΙΑΣ
Δ/νση Τοπικής Αυτ/σης και Διοίκησης
Ν.ΠΡΕΒΕΖΑΣ - ΤΜΗΜΑ Τ.Υ.Δ.Κ.

ΤΟΠΟΓΡΑΦΙΚΟ ΔΙΑΓΡΑΜΜΑ
ΚΑΘΟΡΙΣΜΟΥ ΟΡΙΩΝ ΑΙΓΙΑΛΟΥ-ΠΑΡΑΛΙΑΣ

ΠΕΡΙΟΧΗ: "ΣΚΑΦΙΔΑΚΙ" ΑΓΙΟΥ ΘΩΜΑ
ΔΗΜΟΥ: ΠΡΕΒΕΖΑΣ
ΝΟΜΟΥ ΠΡΕΒΕΖΑΣ

ΕΝΔΙΑΦ/ΝΟΣ: ΙΧΘΥΟΤΡΟΦΕΙΑ ΠΡΕΒΕΖΑΣ Α.Ε.Β.Ε. ΠΡΕΒΕΖΑΣ

ΑΝΑΔΟΧΟΣ	ΔΗΜΗΤΡΗΣ ΝΑΣΚΟΣ ΤΟΠΟΓΡΑΦΟΣ ΜΗΧΑΝΙΚΟΣ Λ.ΕΙΡΗΝΗΣ 65-ΠΡΕΒΕΖΑ	ΥΠΟΓΡΑΦΗ	ΗΜ/ΝΙΑ ΣΥΝΤΑΞΗΣ: ΙΑΝΟΥΑΡΙΟΣ 2001	ΣΥΝΤΑΞΗ ΜΕΛΕΤΗΣ: ΔΗΜΗΤΡΗΣ ΝΑΣΚΟΣ ΤΟΠΟΓΡΑΦΟΣ ΜΗΧΑΝΙΚΟΣ Λ.ΕΙΡΗΝΗΣ 65-ΠΡΕΒΕΖΑ	ΥΠΟΓΡΑΦΗ

ΥΠΟΜΝΗΜΑ ΕΠΙΤΡΟΠΗΣ
ΚΑΘΟΡΙΣΜΟΥ ΑΙΓΙΑΛΟΥ-ΠΑΡΑΛΙΑΣ

1) Το παρόν τοπογραφικό διάγραμμα συνοδεύει την από 9-5-2001 Έκθεση της Επιτροπής καθορισμού των ορίων του αιγιαλού και παραλίας
2) ______ (κόκκινη): Κ1,Κ2 ... Κ18 οριογραμμή αιγιαλού
______ (κίτρινη): Κ1',Κ2' ... Κ18' οριογραμμή παραλίας
3) Οι κορυφογραμμές εξασφαλίζονται όπως σημειώνεται στο διάγραμμα με αποστάσεις από σταθερά σημεία. Στις κορυφές τοποθετούνται τσιμεντένια κολωνάκια
4) Δεν υπάρχουν κτίσματα στη ζώνη της παραλίας
5) Καθορίζεται ζώνη παραλίας πλάτους 10 μέτρων για εξυπηρέτηση των σκοπών της παρ.1 του άρθρου 7 του Ν. 2344/40
6) Η επιτροπή διαπιστώνει ότι δεν υπάρχει παλαιός Αιγιαλός

Η ΕΠΙΤΡΟΠΗ

Ο ΠΡΟΕΔΡΟΣ
ΠΡ/ΝΟΣ ΚΤΗΜΑΤΙΚΗΣ ΥΠΗΡΕΣΙΑΣ

ΤΑ ΜΕΛΗ
1. Ο ΠΡΟΪΣΤΑΜΕΝΟΣ Τ.Υ.Δ.Κ.
2. Ο ΛΙΜΕΝΑΡΧΗΣ


ΕΛΕΓΧΟΣ


ΘΕΩΡΗΣΗ: Ο ΠΡΟΪΣΤΑΜΕΝΟΣ

ΥΠΟΜΝΗΜΑ ΤΟΠΟΓΡΑΦΙΚΟΥ ΣΧΕΔΙΟΥ
Πολυγωνικά
Κολωνάκια ΒΕΤΟΝ
Υψομετρικά σημεία
Στύλος Δ.Ε.Η.
Στύλος Ο.Τ.Ε.
Μάντρα
Συρματόπλεγμα
Κτίσμα
Στέγαστρο
Πρανές
Ρέμα
Βράχια
Καλάμια

ΤΡΙΓΩΝΟΜΕΤΡΙΚΗ ΕΞΑΡΤΗΣΗ: ΚΡΑΤΙΚΟ ΔΙΚΤΥΟ
ΥΨΟΜΕΤΡΙΚΗ ΑΦΕΤΗΡΙΑ: ΚΡΑΤΙΚΟ ΔΙΚΤΥΟ
ΜΕΘΟΔΟΣ ΑΠΟΤΥΠΩΣΗΣ: ΕΠΙΓΕΙΑ ΤΑΧΥΜΕΤΡΙΚΗ
ΧΡΟΝΟΛΟΓΙΑ ΑΠΟΤΥΠΩΣΗΣ: ΙΑΝΟΥΑΡΙΟΣ 2001

ΚΛΙΜΑΚΑ 1:500
ΙΣΟΔΙΑΣΤΑΣΗ
ΑΡΙΘΜΟΣ ΣΧΕΔΙΟΥ 1

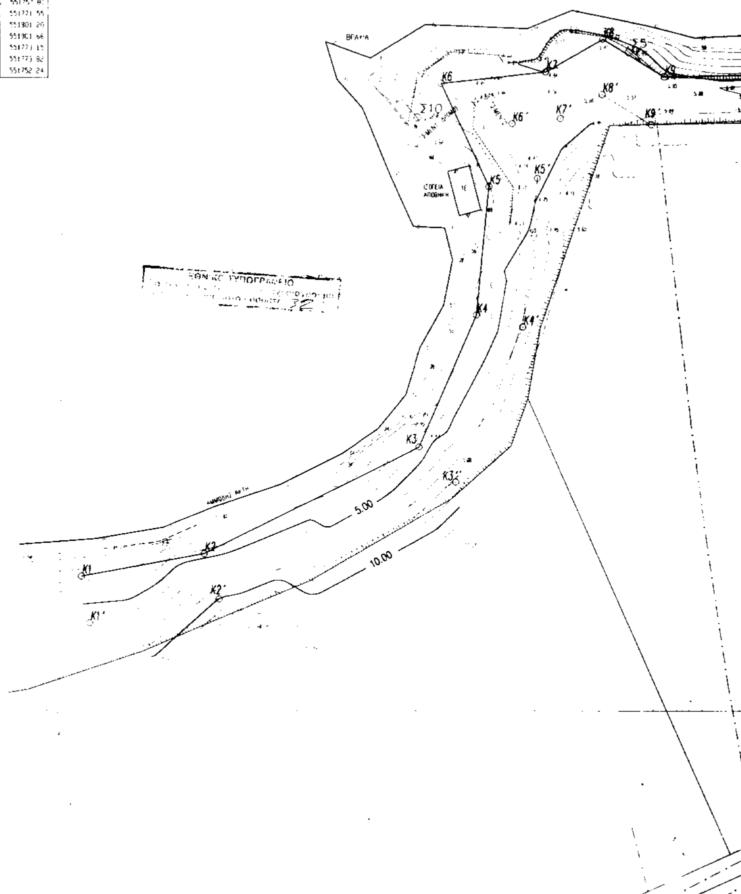

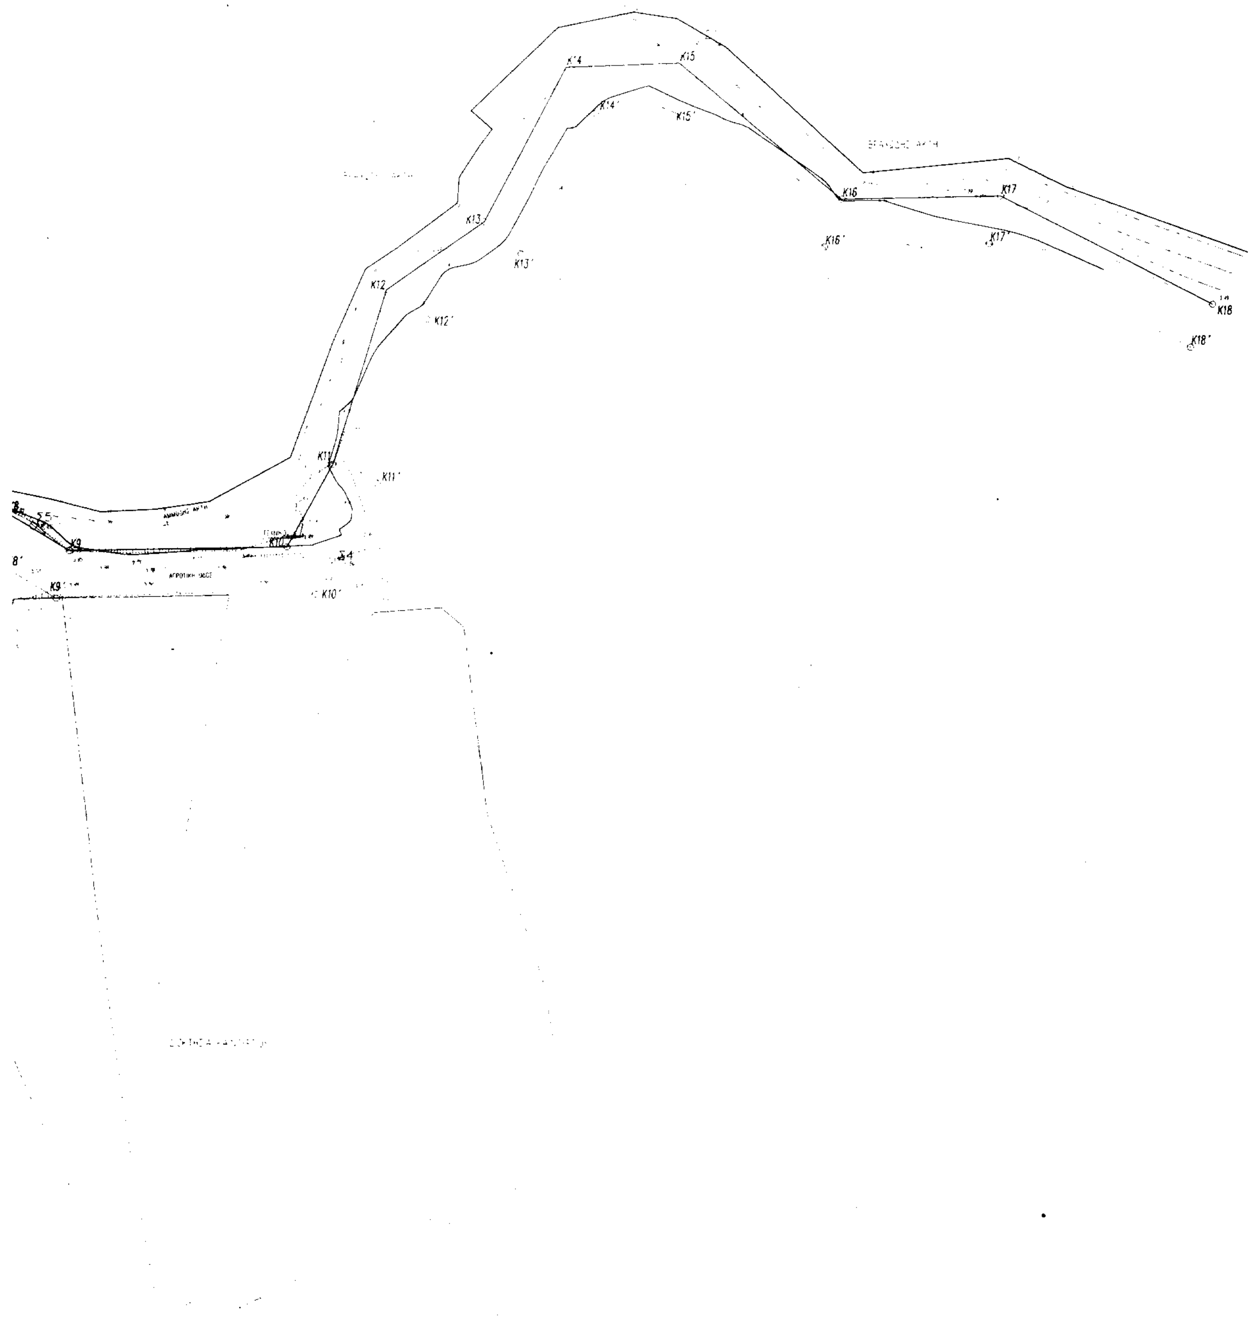
K14
K15
K14'
K15'
K13
K13'
K12
K12'
K11
K11'
K16
K16'
K17
K17'
K18
K18'
K9
K10
K10'
K9'